


2018 JIAトーク
「プロセス」
ヤマモト家 敷地状況



配置図 1 : 400

日射状況：南側敷地には特に遮る建物はないが、夕方は山に遮られ日没は早い。従って平地より若干夏涼しく冬寒い。
卓越風状況：冬の北風は思いの外少ない。山を上がる東風は四季を通じて心地よい。本下水有、電気引込南側電柱より

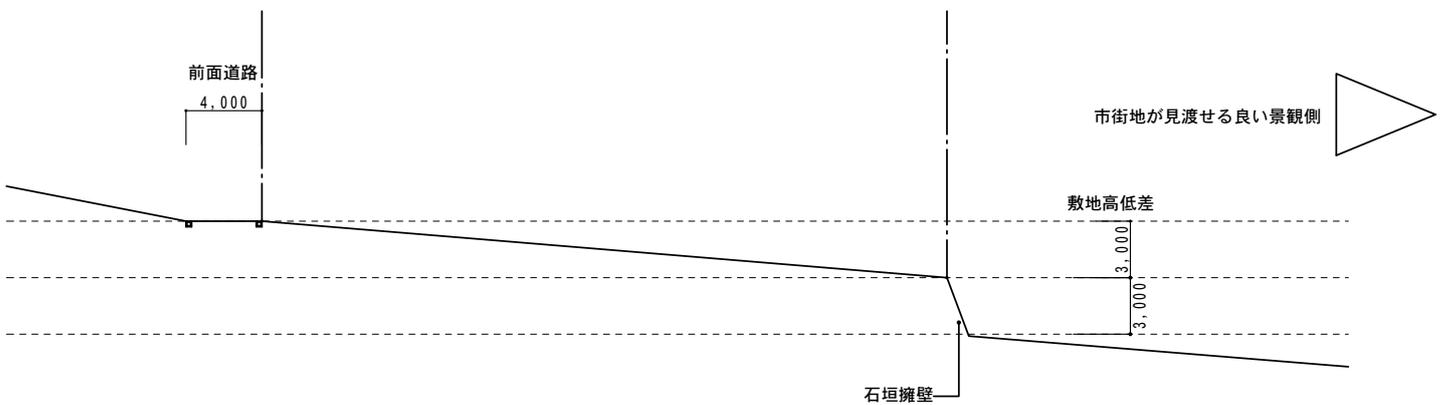

断面図 1 : 400